Hauptverbindungsleitung DN 600

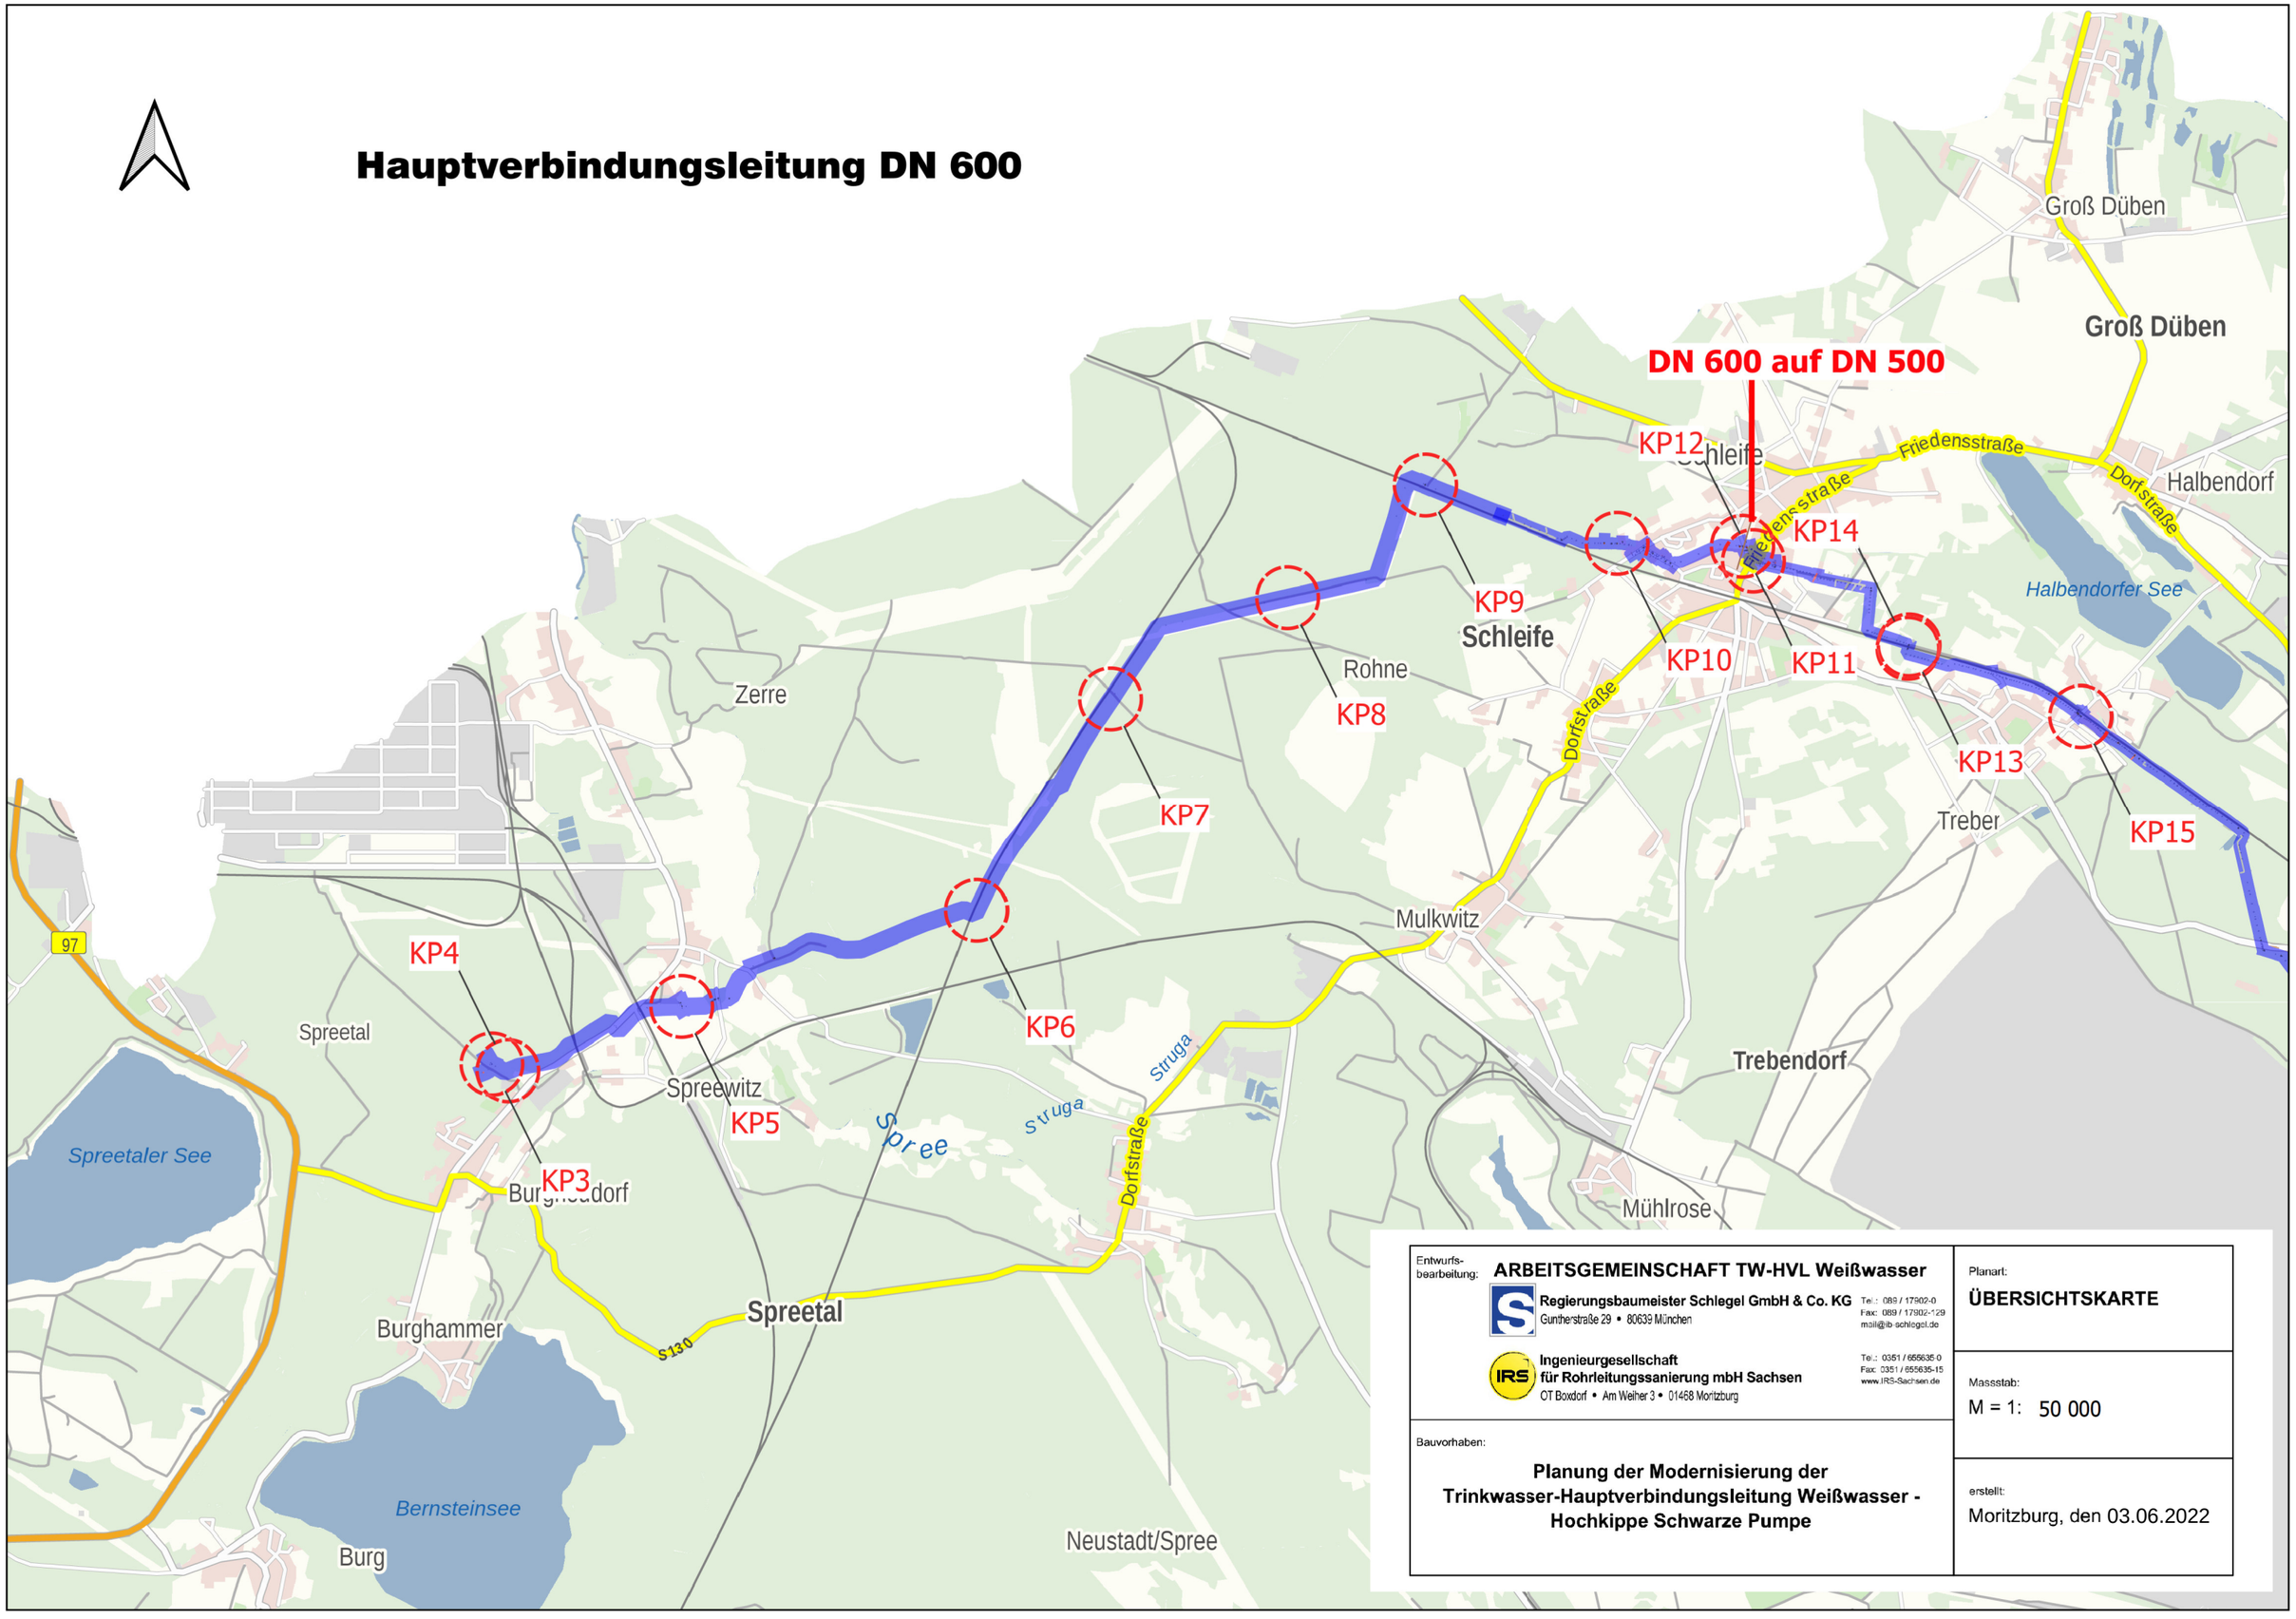

Entwurfs-bearbeitung: **ARBEITSGEMEINSCHAFT TW-HVL Weißwasser** **Regierungsbaumeister Schlegel GmbH & Co. KG** Guntherstraße 29 • 80639 München Tel.: 089 / 17902-0 Fax: 089 / 17902-129 mail@ib-schlegel.de **Ingenieurgesellschaft für Rohrleitungssanierung mbH Sachsen** OT Boxdorf • Am Weiher 3 • 01468 Moritzburg Tel.: 0351 / 655635-0 Fax: 0351 / 655635-15 www.IRS-Sachsen.de	Planart: **ÜBERSICHTSKARTE** Massstab: M = 1: 50 000
Bauvorhaben: **Planung der Modernisierung der Trinkwasser-Hauptverbindungsleitung Weißwasser - Hochkippe Schwarze Pumpe**	erstellt: Moritzburg, den 03.06.2022